
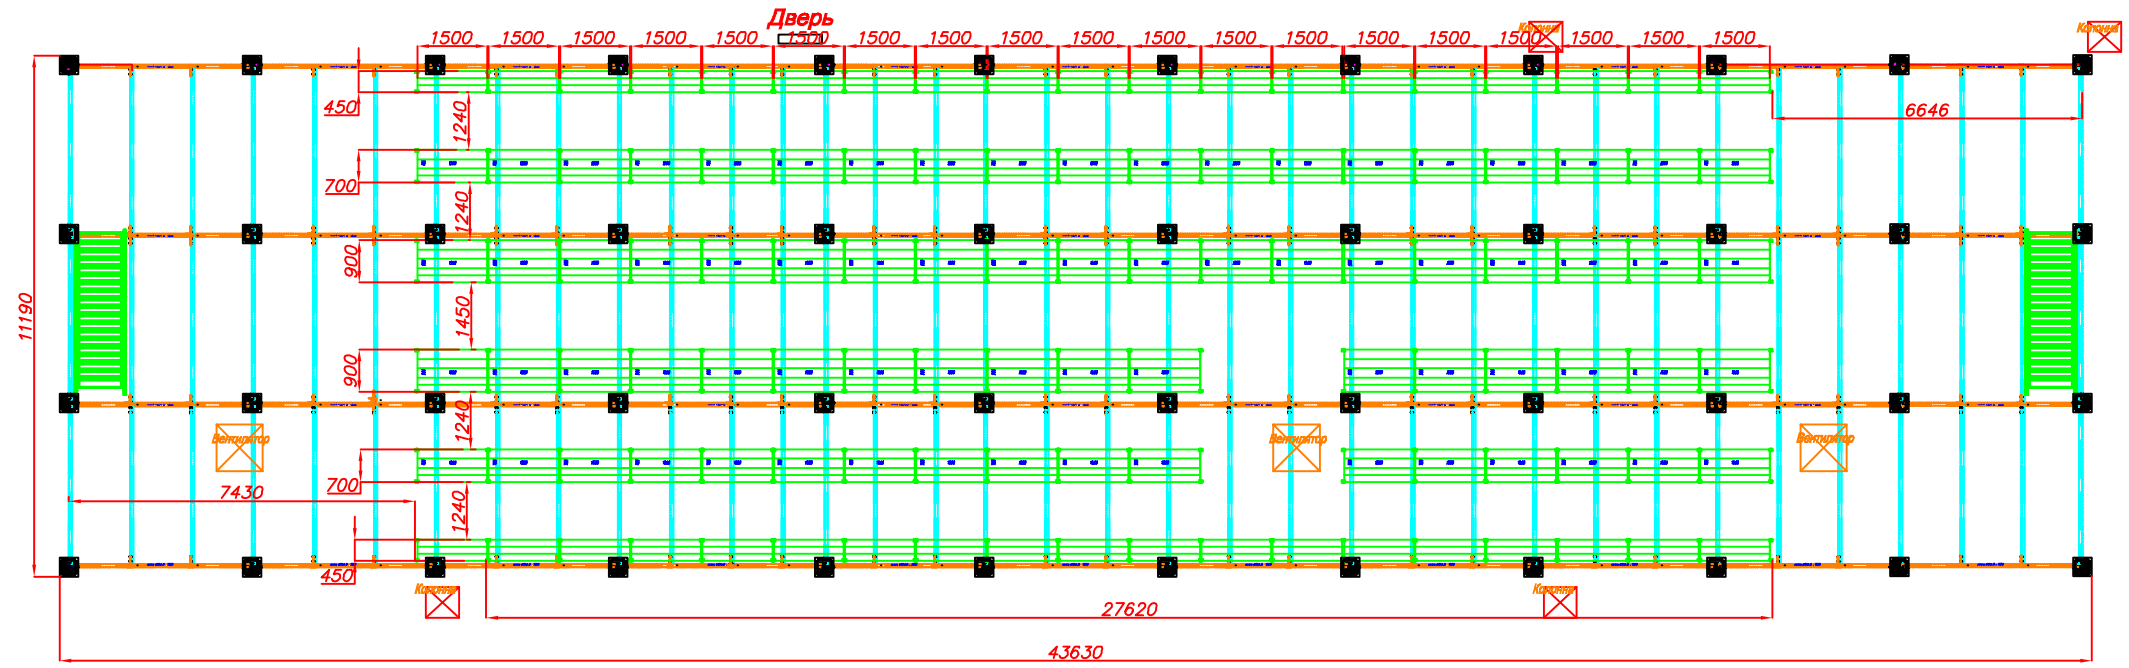


2-ой Этаж Мезониной конструкции

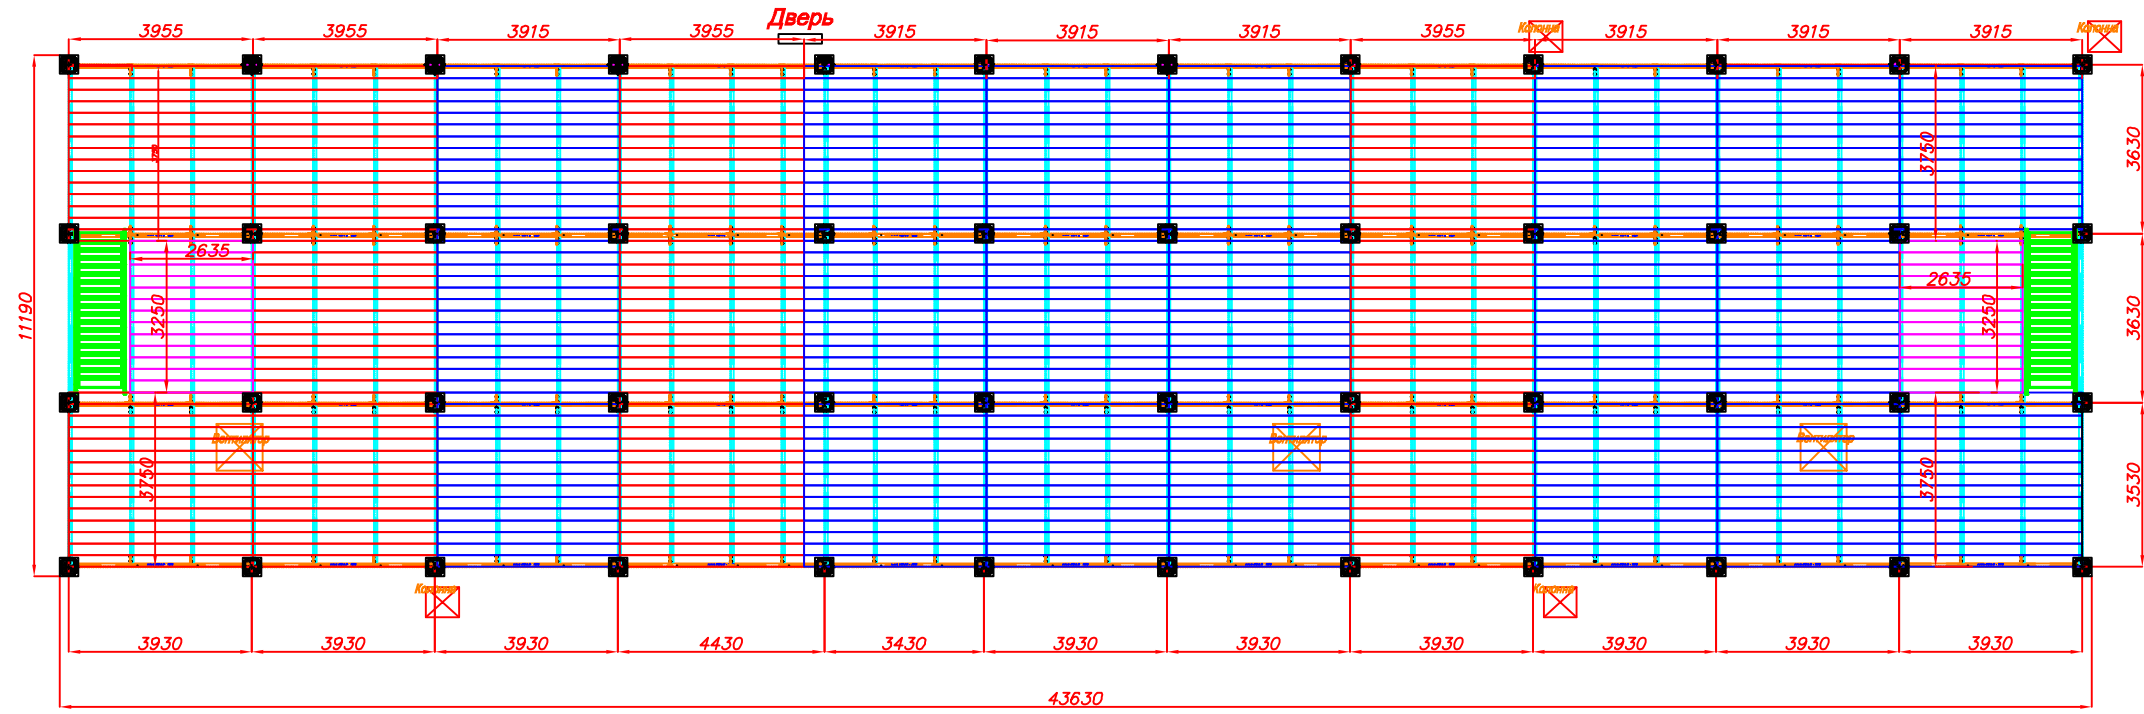

Изм.	Кол.уч.	Лист	№ок	Подпись	Дата	План размещения стеллажей	Страница	Лист	Листов
							3	1	1
							ESCON		