3-ий Этаж Мезониной конструкции

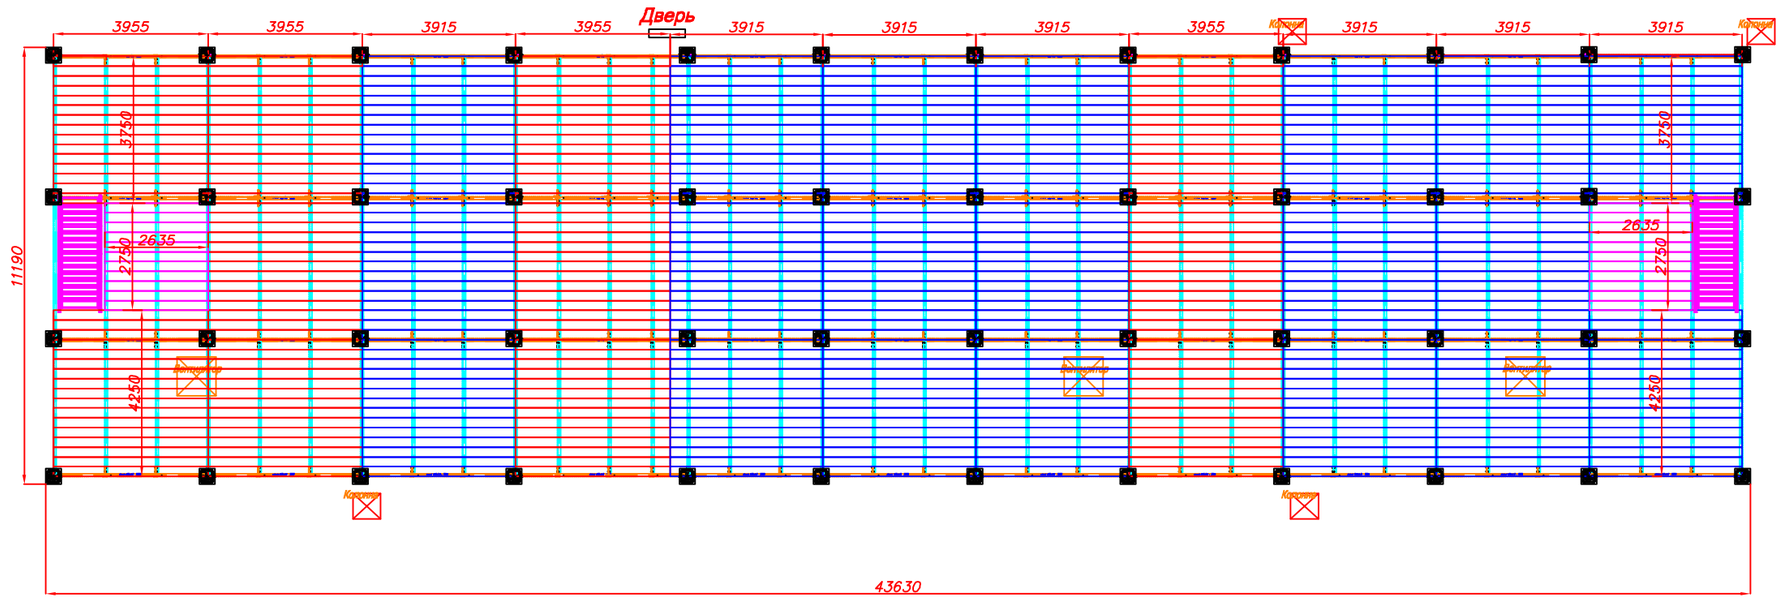

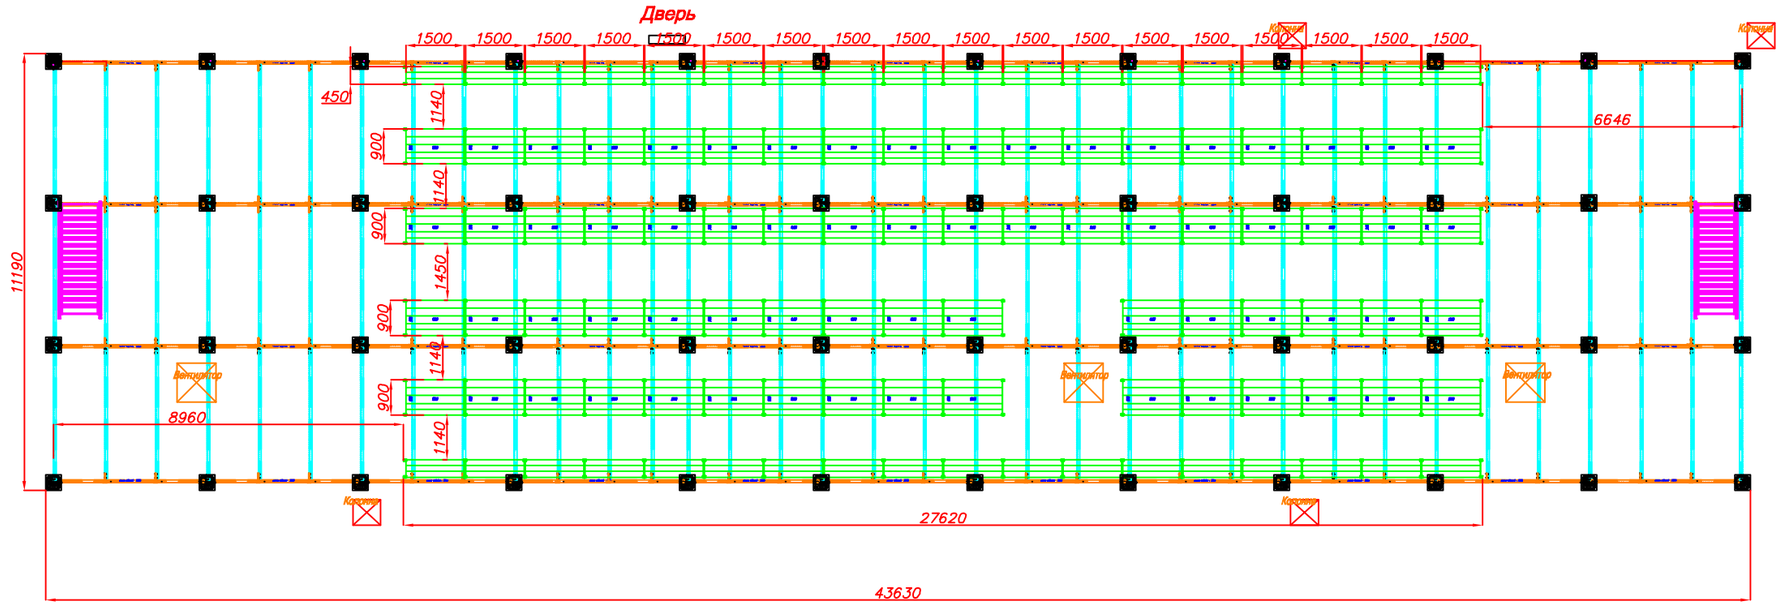

Изм.	Кол.уч.	Лист	Nдок	Подпись	Дата		
Нач. отдела						План размещения стеллажей	Стадия: Э; Лист: 1; Листов: 1
Менеджер							
Конструктор							
							ESCON